

吾妻都市計画道路の変更（群馬県決定）

1. 都市計画道路中3・4・3号川戸植栗線を3・4・3号植栗線に名称を改め、次のように変更する。

種別	名称		位置			区域	構造				備考
	番号	路線名	起点	終点	主な経過地		延長	構造形式	車線の数	幅員	
幹線街路	3・4・3	植栗線	東吾妻町大字植栗字上龍ヶ鼻	東吾妻町大字植栗字山根	東吾妻町大字植栗字小沢沢	約920m	地表式	2車線	16m	幹線街路と平面交差1箇所	

「区域及び構造は計画図表示のとおり」

都市計画道路新旧対照表

(変更前)

種別	名称		位置			区域	構造				備考
	番号	路線名	起点	終点	主な経過地		延長	構造形式	車線の数	幅員	
幹線街路	3・4・3	川戸植栗線	東吾妻町大字植栗字竜ヶ鼻	東吾妻町大字川戸字宮平	東吾妻町大字川戸字天竜	約4,960m	地表式	2車線	16m	幹線街路と平面交差3箇所	

(変更後)

種別	名称		位置			区域	構造				備考
	番号	路線名	起点	終点	主な経過地		延長	構造形式	車線の数	幅員	
幹線街路	3・4・3	植栗線	東吾妻町大字植栗字上龍ヶ鼻	東吾妻町大字植栗字山根	東吾妻町大字植栗字小淵沢	約920m	地表式	2車線	16m	幹線街路と平面交差1箇所	

理 由 書


3・4・3号川戸植栗線は、中之条町の南部の境界から主要地方道高崎東吾妻線を結ぶ幹線道路であるが、当該路線と一部並行して、地域高規格道路の上信自動車道が建設されることが確実となった。

このため、当該路線のうち上信自動車道と並行する区間（主要地方道渋川東吾妻線の植栗交差点から川戸の高崎東吾妻線交差部）について、トラフィック機能は上信自動車道で代替えし、生活道路機能は町の町道整備方針に基づく整備路線で代替えすることから、廃止する。

また、廃止に伴い、起終点ともに大字植栗地内となるため、名称を植栗線に変更する。

総括図

吾妻都市計画図

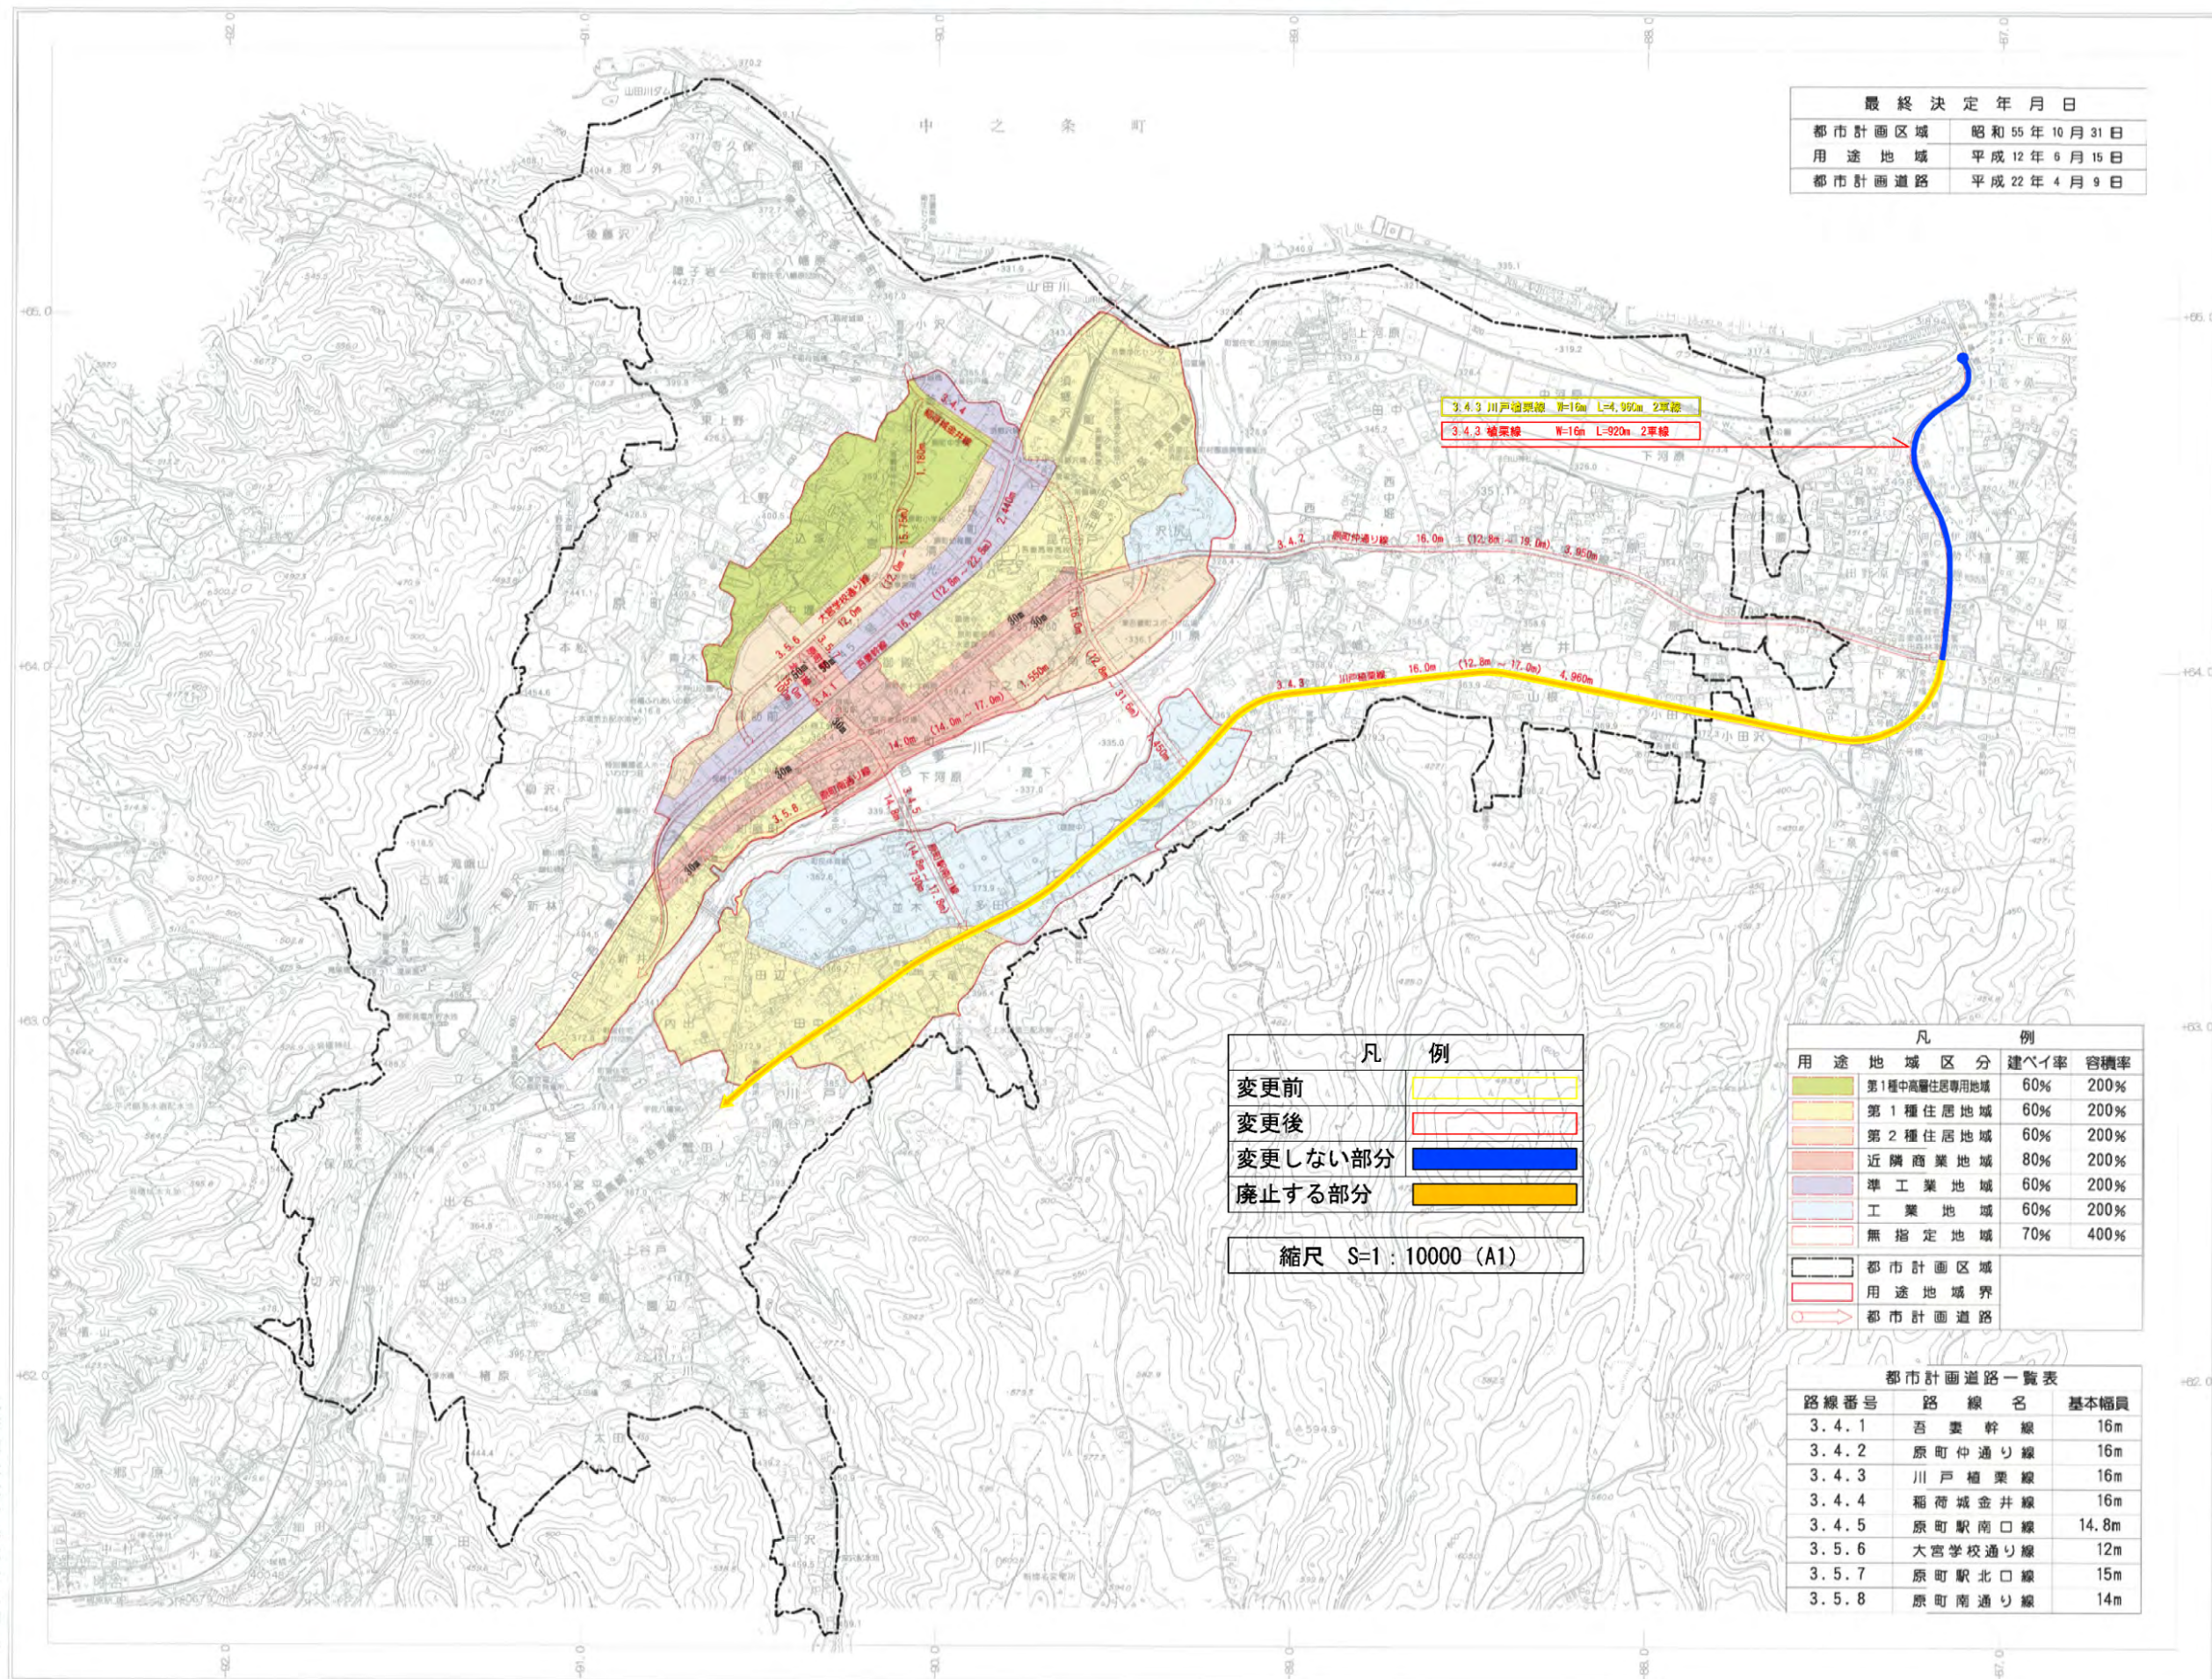

都市計画区域	昭和55年10月31日
用途地域	平成12年6月15日
都市計画道路	平成22年4月9日

行政区画

群馬県
吾妻市

記号

- 三角点
- 水準点
- 境界点
- 境界線
- 境界線(1/2000)
- 境界線(1/500)
- 境界線(1/100)
- 境界線(1/20)
- 境界線(1/10)
- 境界線(1/5)
- 境界線(1/2)
- 境界線(1/1)
- 境界線(1/1/2)
- 境界線(1/1/4)
- 境界線(1/1/8)
- 境界線(1/1/1237940039285380274899244224)
- 境界線(1/1/2475880078570760549798488448)
- 境界線(1/1/4951760157141521099596976896)
- 境界線(1/1/9903520314283042199193953792)
- 境界線(1/1/162259276832213363391593789128128)
- 境界線(1/1/324518553664426726783187578256256)
- 境界線(1/1/649037107328853453566375156512512)
- 境界線(1/1/129807421457706790713275156512512)
- 境界線(1/1/25961484291541358142655031302562512)
- 境界線(1/1/5192296858308271628531006260512512)
- 境界線(1/1/10384593716616543257062012512)
- 境界線(1/1/2076918743323308651412402512)
- 境界線(1/1/415383748664661730282480512)
- 境界線(1/1/83076749732932346056496102512)
- 境界線(1/1/16615349946586469211299220512)
- 境界線(1/1/3323069989317293842259844102512)
- 境界線(1/1/664613997863458768451968820512)
- 境界線(1/1/132922799572691756890393764102512)
- 境界線(1/1/26584559914538351378078752820512)
- 境界線(1/1/5316911982907670275615750564102512)
- 境界線(1/1/10633823965815340551231501120512)
- 境界線(1/1/2126764793163068110224300224102512)
- 境界線(1/1/4253529586326136220448600448102512)
- 境界線(1/1/8507059172652272440897200896102512)
- 境界線(1/1/17014118345304544881794401792102512)
- 境界線(1/1/34028236690609089763588803584102512)
- 境界線(1/1/68056473381218179527177607168102512)
- 境界線(1/1/136112946762436359054355214336102512)
- 境界線(1/1/272225893524872718108707028672102512)
- 境界線(1/1/544451787049745436217414057344102512)
- 境界線(1/1/1088903574099490872434828114688102512)
- 境界線(1/1/2177807148198981744869656289376102512)
- 境界線(1/1/4355614296397963489739313788752102512)
- 境界線(1/1/8711228592795926979478627577504102512)
- 境界線(1/1/1742245718559185395895725515508102512)
- 境界線(1/1/34844914371183707917914510311016102512)
- 境界線(1/1/6968982874236741583582902062212032102512)
- 境界線(1/1/13937965748473483167165841224424064102512)
- 境界線(1/1/27875931496946966334331696448848128102512)
- 境界線(1/1/55751862993893932668663388897696256102512)
- 境界線(1/1/111503725987787865337326777395392512102512)
- 境界線(1/1/22300745197557573067465349479078502512102512)
- 境界線(1/1/4460149039511514613493069895815700502512102512)
- 境界線(1/1/8920298079023029226986139791630400102512102512)
- 境界線(1/1/17840596158046058453972279583260800202512102512)
- 境界線(1/1/356811923160921169079445591665216000402512102512)
- 境界線(1/1/713623846321842338158891183330432000802512102512)
- 境界線(1/1/1427247692643684676317782366660864001602512102512)
- 境界線(1/1/2854495385287369352635564733321728003202512102512)
- 境界線(1/1/5708990770574738705271129466643456006402512102512)
- 境界線(1/1/11417981541149477410542558933287120012802512102512)
- 境界線(1/1/22835963082298954821085117866574240025602512102512)
- 境界線(1/1/45671926164597909642170235733148480051202512102512)
- 境界線(1/1/91343852329195819284340471466289600102402512102512)
- 境界線(1/1/182687704658391638568680942932579200204802512102512)
- 境界線(1/1/365375409316783277137361885865158400409602512102512)
- 境界線(1/1/730750818633566554274723771730316800819202512102512)
- 境界線(1/1/14615016372671331085489554434606336001638402512102512)
- 境界線(1/1/2923003274534266217097790886921272003276802512102512)
- 境界線(1/1/5846006549068532434195581773842544006553602512102512)
- 境界線(1/1/11692013098137064868391163547685088013087202512102512)
- 境界線(1/1/2338402619627412973678232709537117161734402512102512)
- 境界線(1/1/4676805239254825947356465419074234243468802512102512)
- 境界線(1/1/93536104785096518947119308381484688687716802512102512)
- 境界線(1/1/187072209570193037894236616762973773734402512102512)
- 境界線(1/1/374144419140386075788473233525947547468802512102512)
- 境界線(1/1/748288838280772151576946467051898948937716802512102512)
- 境界線(1/1/149657767656154430315389293410379789875433602512102512)
- 境界線(1/1/299315535312308860630778586820759579750867202512102512)
- 境界線(1/1/598631070624617721261557173641519159501734402512102512)
- 境界線(1/1/119726214124923544252311429528303198002868802512102512)
- 境界線(1/1/239452428249847088504622859056606396005737602512102512)
- 境界線(1/1/478904856499694177009245718113212739201145602512102512)
- 境界線(1/1/957809712999388354018491452226254784002310402512102512)
- 境界線(1/1/19156194259987767080369290445251096004620802512102512)
- 境界線(1/1/38312388519975534160738580890502192009241602512102512)
- 境界線(1/1/76624777039951068321477161781004384018483202512102512)
- 境界線(1/1/153249554079902136642954433562008768036966402512102512)
- 境界線(1/1/306499108159804273285908867124017536073932802512102512)
- 境界線(1/1/6129982163196085465718177342480350720147865602512102512)
- 境界線(1/1/122599643263921713114353506849607014435171532802512102512)
- 境界線(1/1/24519928652784342622870701369921402887028265602512102512)
- 境界線(1/1/490398573055686852457414027399428057741553211202512102512)
- 境界線(1/1/98079714611137370491482854679885611548306422402512102512)
- 境界線(1/1/196159429222274740982956719359771228966128844802512102512)
- 境界線(1/1/39231885844454948196591343871954245793225689602512102512)
- 境界線(1/1/784637716889098963931826877430849155864513779202512102512)
- 境界線(1/1/1569275433778197927863653754861683111729027558402512102512)
- 境界線(1/1/3138550867556395855727307509723366223458115116802512102512)
- 境界線(1/1/627710173511279171144541501944672446892230233602512102512)
- 境界線(1/1/1255420347022558342289083003893448977760460467202512102512)
- 境界線(1/1/251084069404511668457816600778689755552092092802512102512)
- 境界線(1/1/502168138809023336915632101557791111104184185602512102512)
- 境界線(1/1/1004336277618046673831264203115542222208369371202512102512)
- 境界線(1/1/2008672555236093347662528406231088444441738742402512102512)
- 境界線(1/1/4017345110472186695325056812461776888883475484802512102512)
- 境界線(1/1/8034690220944373390650113624923553777776950969602512102512)
- 境界線(1/1/1606938044188874678130022644984707555553801939202512102512)
- 境界線(1/1/3213876088377749356260045289969415111116603878402512102512)
- 境界線(1/1/64277521767554987125200905799382222223320751676802512102512)
- 境界線(1/1/128555043535109974250401815998764444446641453353602512102512)
- 境界線(1/1/257110087070219948500803631997528888893282906707202512102512)
- 境界線(1/1/514220174140439897001607263995057777786565813414402512102512)
- 境界線(1/1/1028440348280879794003215279990115555533130826828802512102512)
- 境界線(1/1/2056880696561759588006430559980231111116605365369602512102512)
- 境界線(1/1/41137613931235191760128611199604622222332107107321602512102512)
- 境界線(1/1/82275227862470383520257223999212444444664214214563202512102512)
- 境界線(1/1/1645504557249407670405144479984248888932842842906707202512102512)
- 境界線(1/1/3291009114498815340810288959968497777786565813414402512102512)
- 境界線(1/1/658201822899763068163717799993699555533130826828802512102512)
- 境界線(1/1/13164036457995261363274355999873991111116605365369602512102512)
- 境界線(1/1/263280729159905227265487119997679822222332107107321602512102512)
- 境界線(1/1/526561458319810454530974399955359644444664214214563202512102512)
- 境界線(1/1/105312291639622090906188895991088888932842842906707202512102512)
- 境界線(1/1/21062458327924418181237779199217777786565813414402512102512)
- 境界線(1/1/4212491665584883636247555839843555533130826828802512102512)
- 境界線(1/1/84249833311697672724951119796871111116605365369602512102512)
- 境界線(1/1/1684996666333953454499023959377422222332107107321602512102512)
- 境界線(1/1/33699933326679069089980479187544444664214214563202512102512)
- 境界線(1/1/6739986665335813817996095837508888932842842906707202512102512)
- 境界線(1/1/134799733306716276359921967751777786565813414402512102512)
- 境界線(1/1/269599466613432524719843935503555533130826828802512102512)
- 境界線(1/1/53919893322686504943968791007111116605365369602512102512)
- 境界線(1/1/107839786645373009887375820142222332107107321602512102512)
- 境界線(1/1/2156795732907460197747516402844444664214214563202512102512)
- 境界線(1/1/431359146581492039549503280568888932842842906707202512102512)
- 境界線(1/1/86271829316298407909900656113777786565813414402512102512)
- 境界線(1/1/1725436586325968158198013222267555533130826828802512102512)
- 境界線(1/1/345087317265193631639602644453111116605365369602512102512)
- 境界線(1/1/69017463453038726327920528890622222332107107321602512102512)
- 境界線(1/1/13803492690607745265584105781244444664214214563202512102512)
- 境界線(1/1/276069853812154905311683566448888932842842906707202512102512)
- 境界線(1/1/55213970762430981062336713289777786565813414402512102512)
- 境界線(1/1/110427941524861962126469426579555533130826828802512102512)
- 境界線(1/1/220855883049723924252938853159111116605365369602512102512)
- 境界線(1/1/44171176609944784850587770631822222332107107321602512102512)
- 境界線(1/1/883423532198895697011754412644444664214214563202512102512)
- 境界線(1/1/176684706399779139402350882528888932842842906707202512102512)
- 境界線(1/1/35336941279955827880470176505777786565813414402512102512)
- 境界線(1/1/70673882559911655760940353011555533130826828802512102512)
- 境界線(1/1/141347765119823311521808060023111116605365369602512102512)
- 境界線(1/1/28269553023964662304

計画図

NO. 1




凡例	
変更前	
変更後	
変更しない部分	

縮尺 S=1:2,500 (A0)

計画図

NO. 2

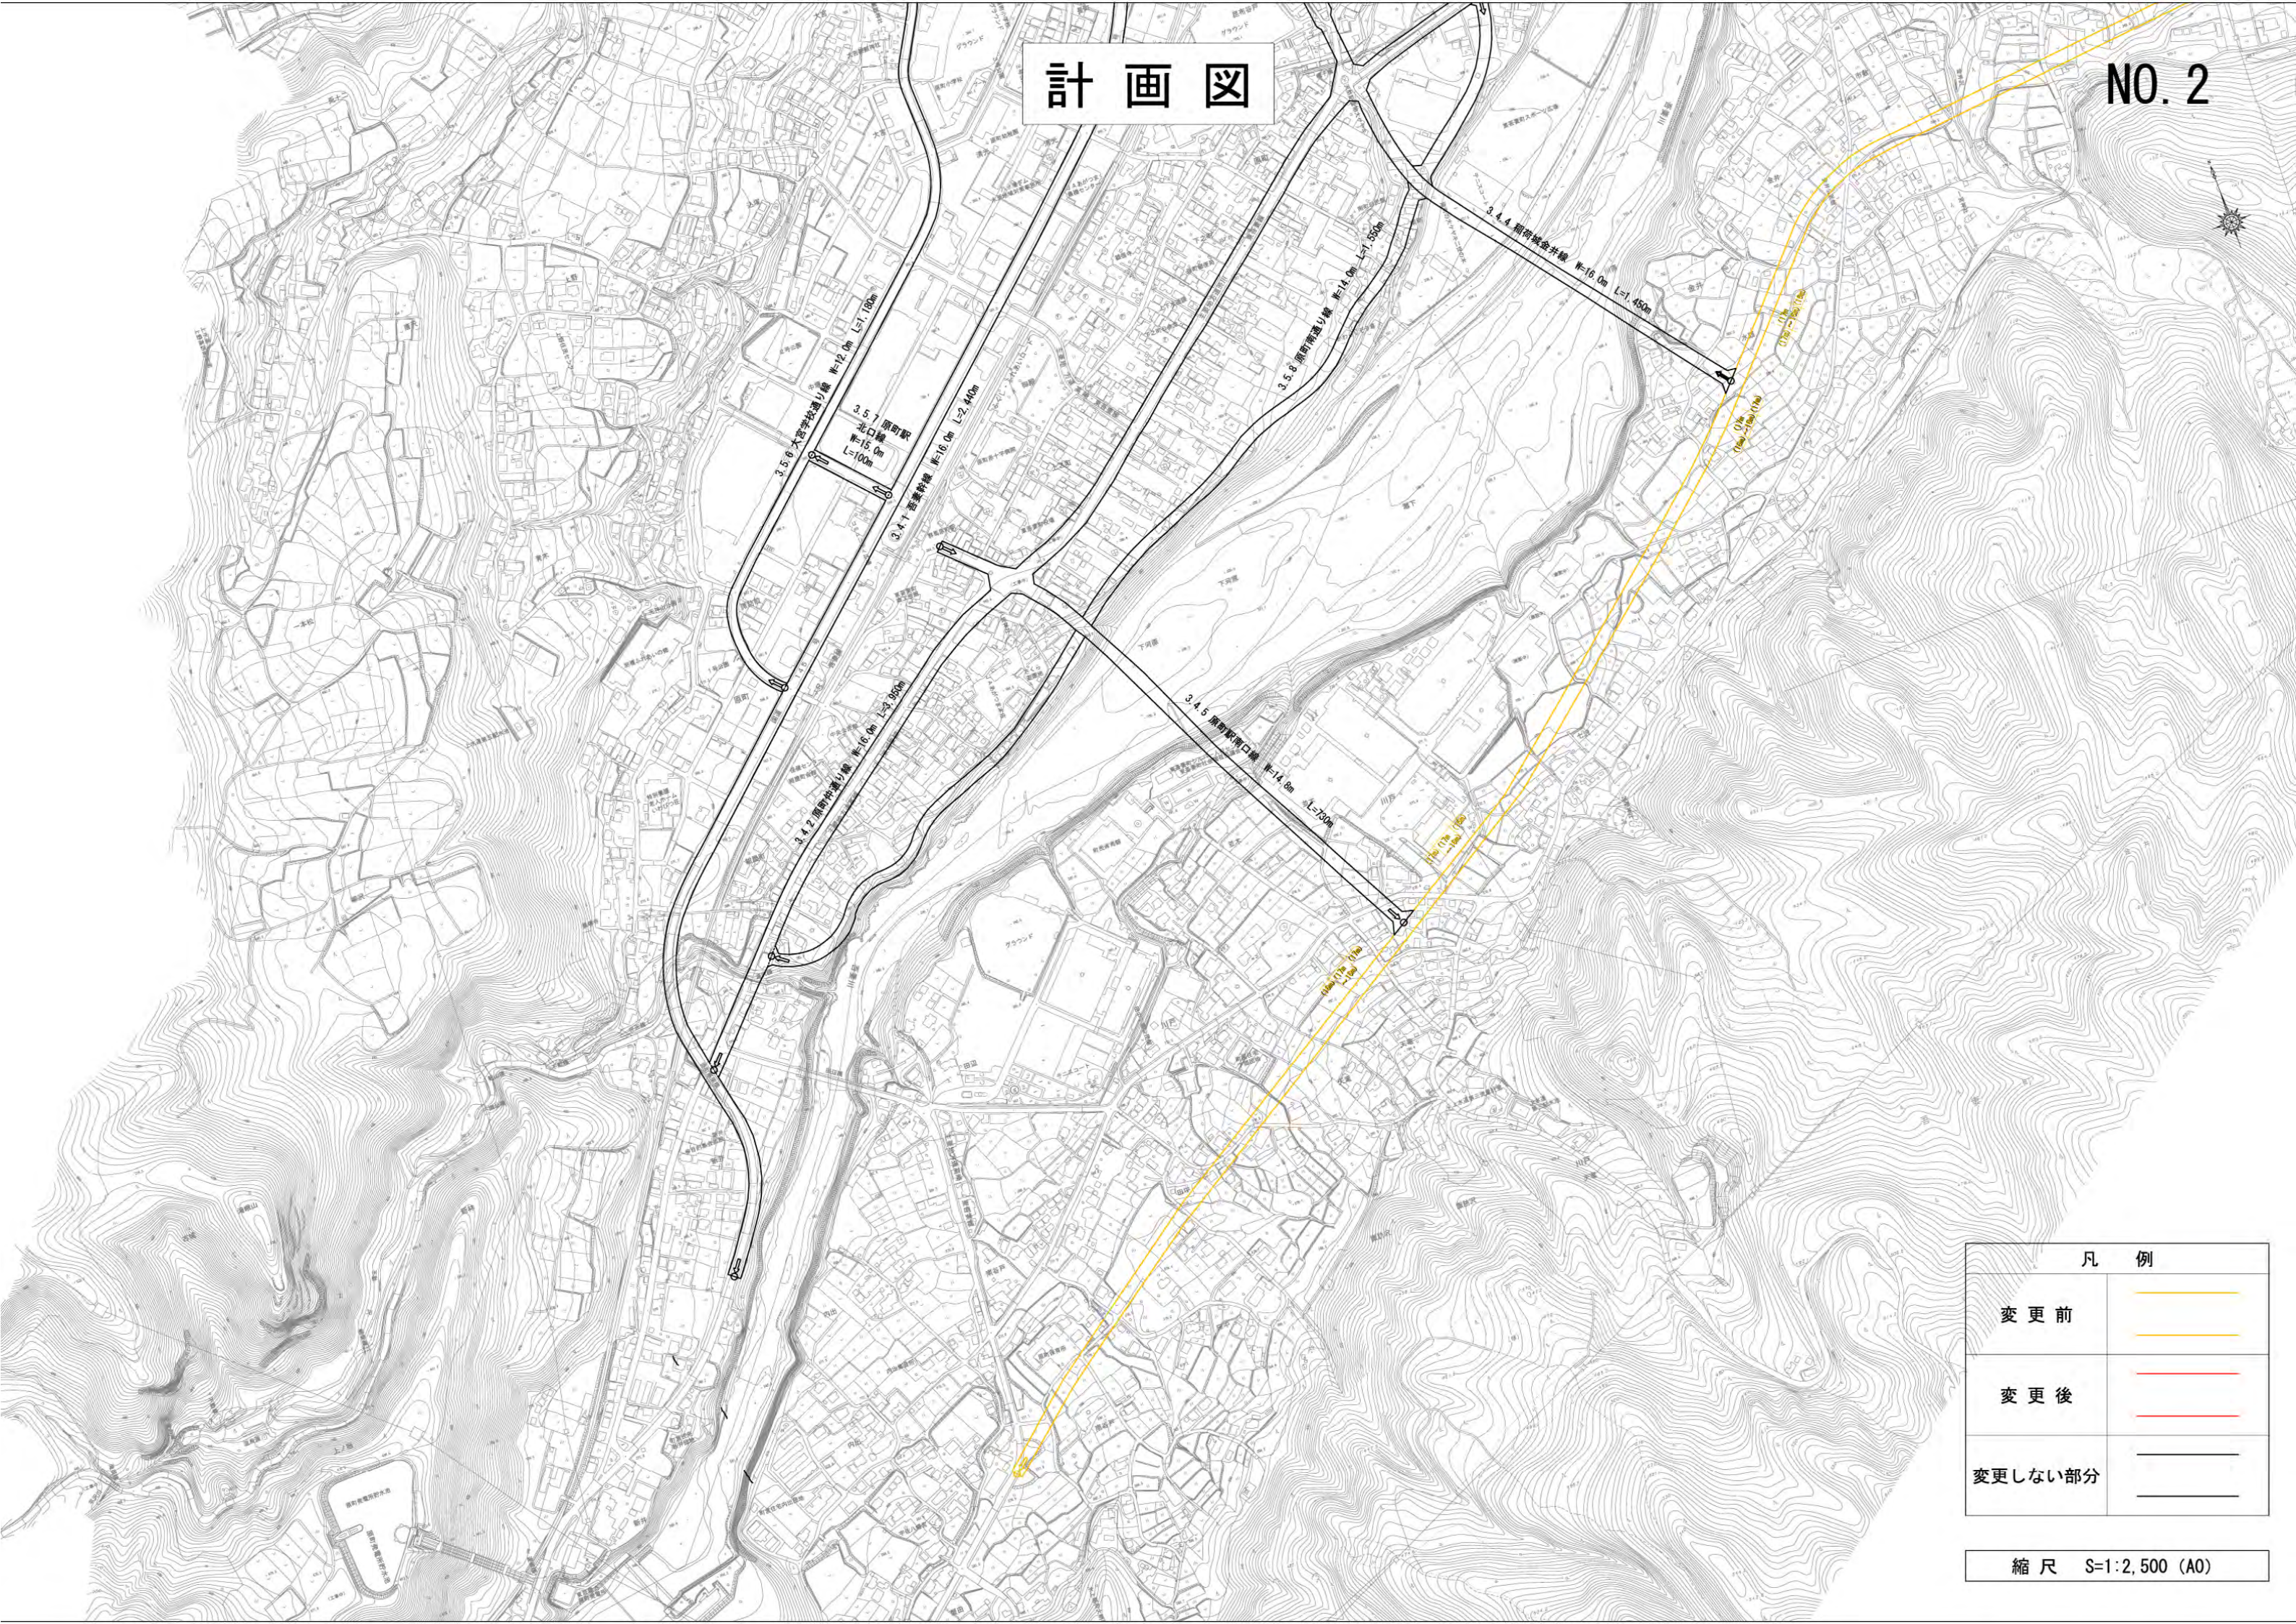

3.5.6 大宮学校通り線 W=12.0m L=1.180m
3.5.7 原町駅北口線 W=15.0m L=100m
3.4.1 西条幹線 W=16.0m L=2.440m
3.4.2 原町中道線 W=16.0m L=3.390m
3.4.3 西条幹線 W=16.0m L=2.440m
3.4.4 新町城倉井線 W=16.0m L=1.450m
3.4.5 原町駅南口線 W=14.0m L=700m
3.5.8 原町南道線 W=14.0m L=1.550m

凡 例	
変更前	
変更後	
変更しない部分	

縮尺 S=1:2,500 (A0)