




配置図 1/3000

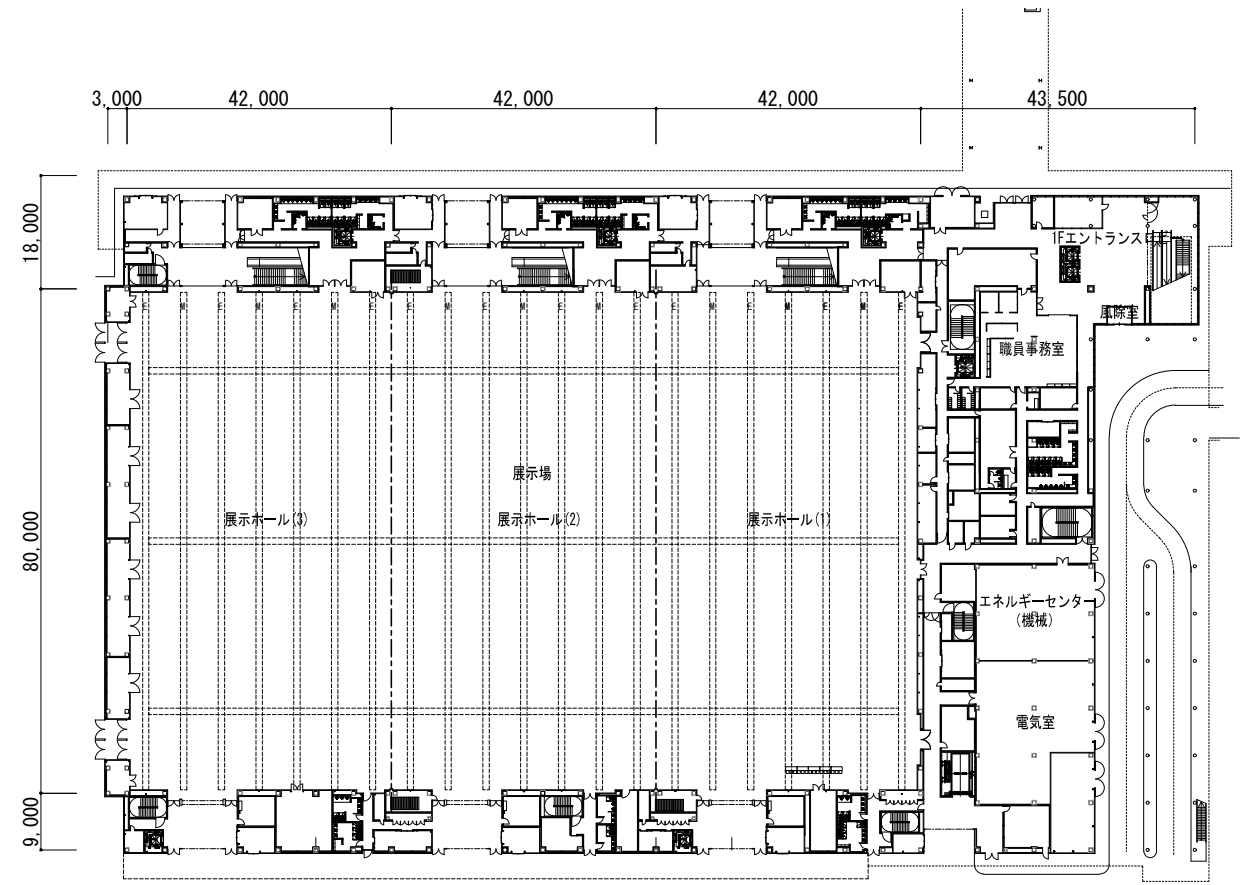


1階平面図 1/1200

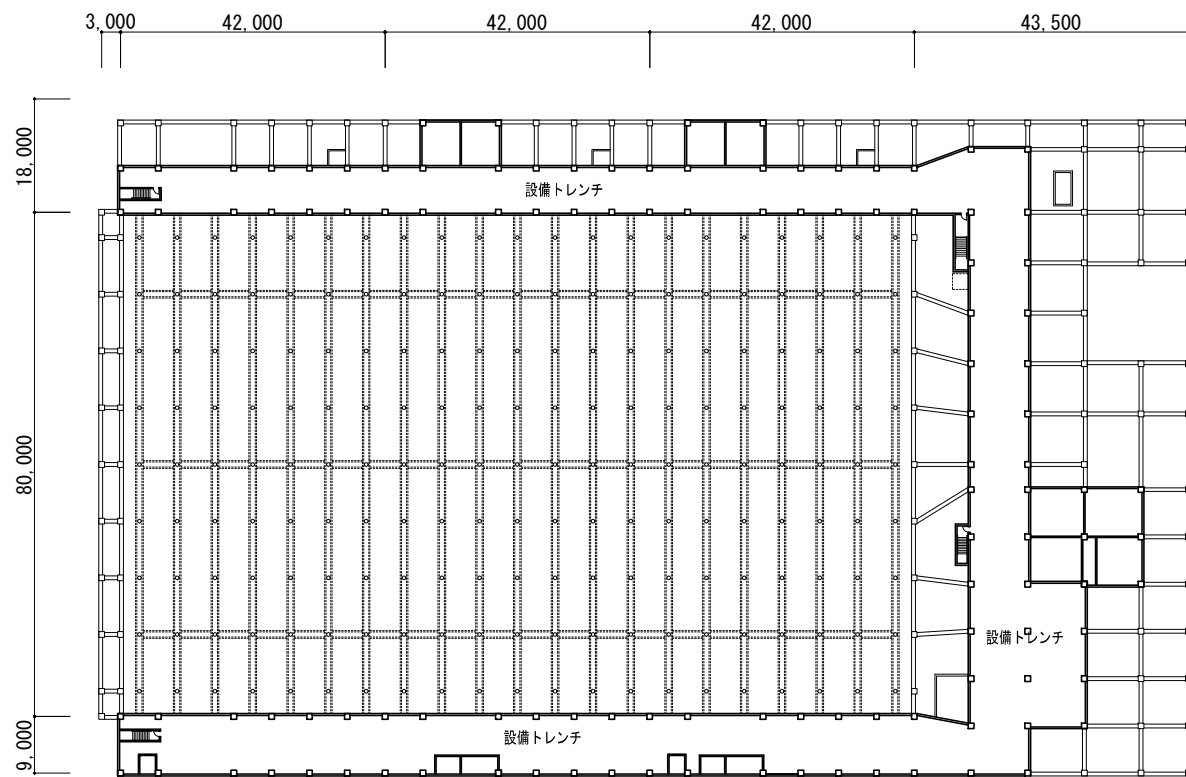


トレンチ階平面図 1/1200

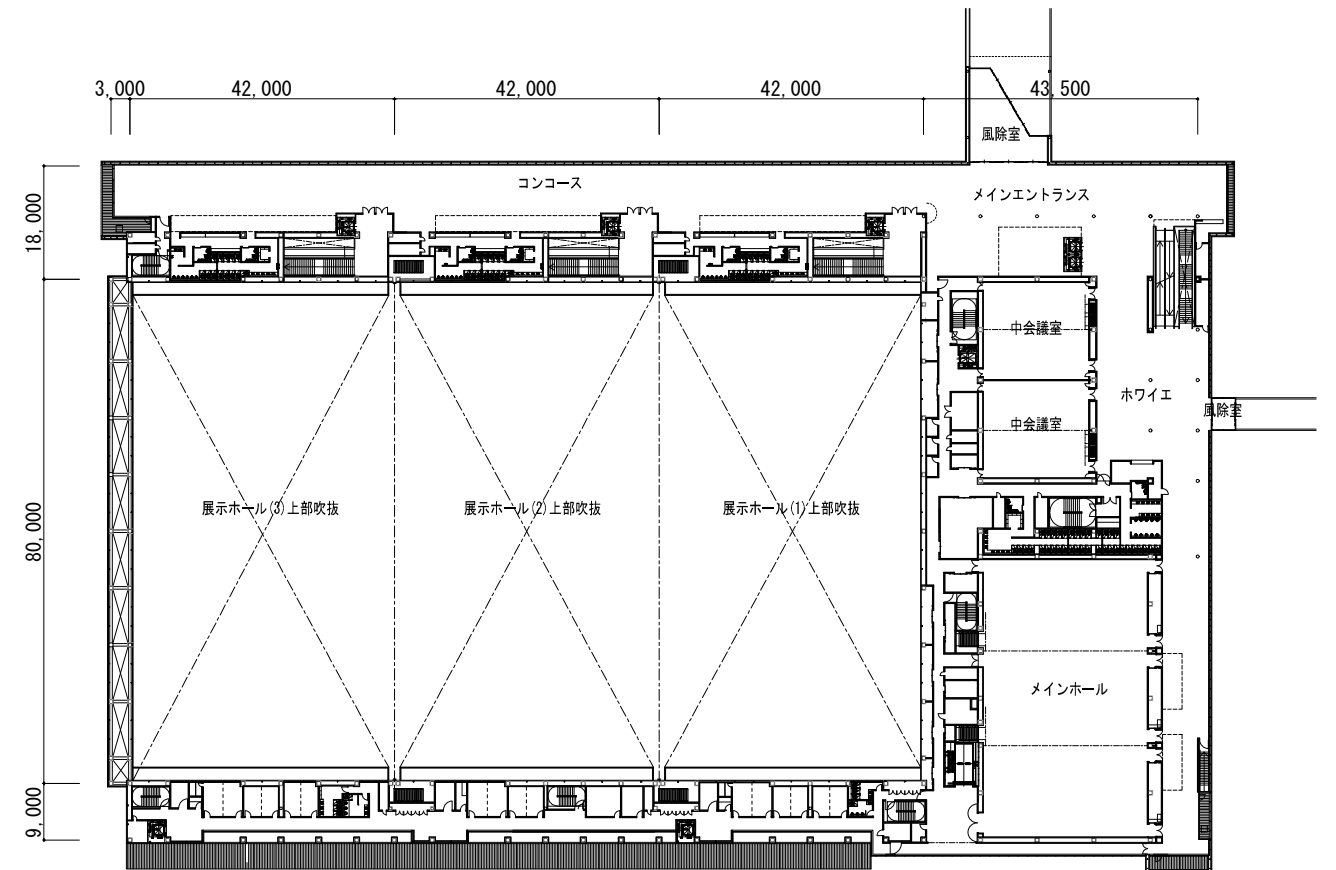


2階平面図 1/1200

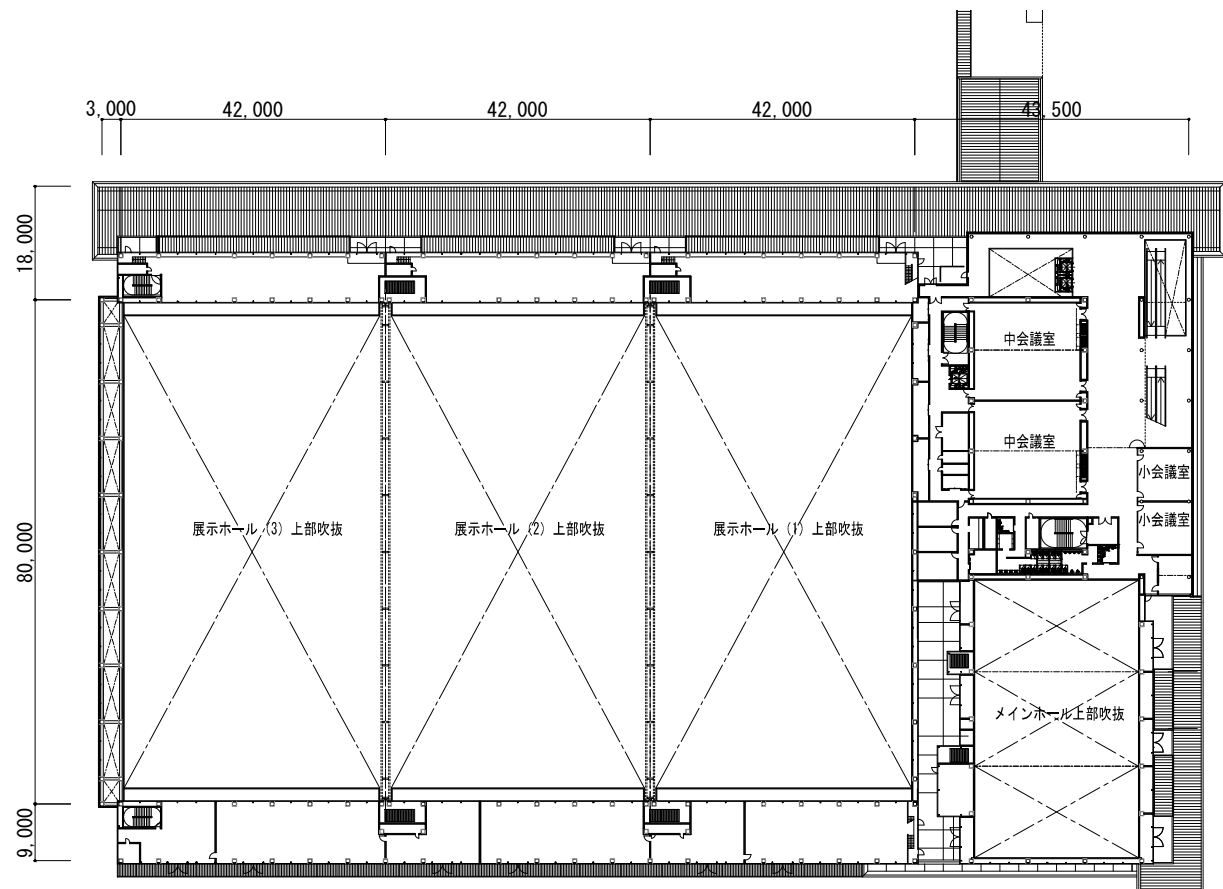


3階平面図

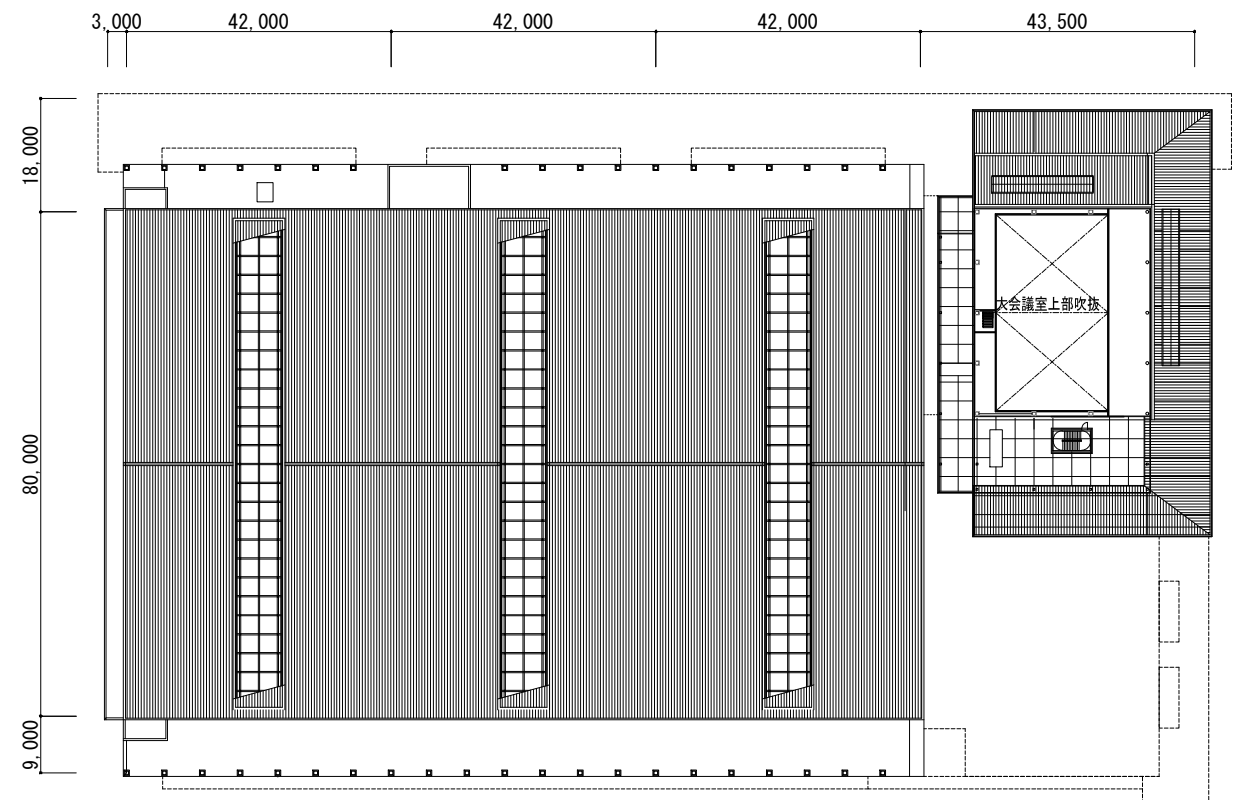


R1階平面図

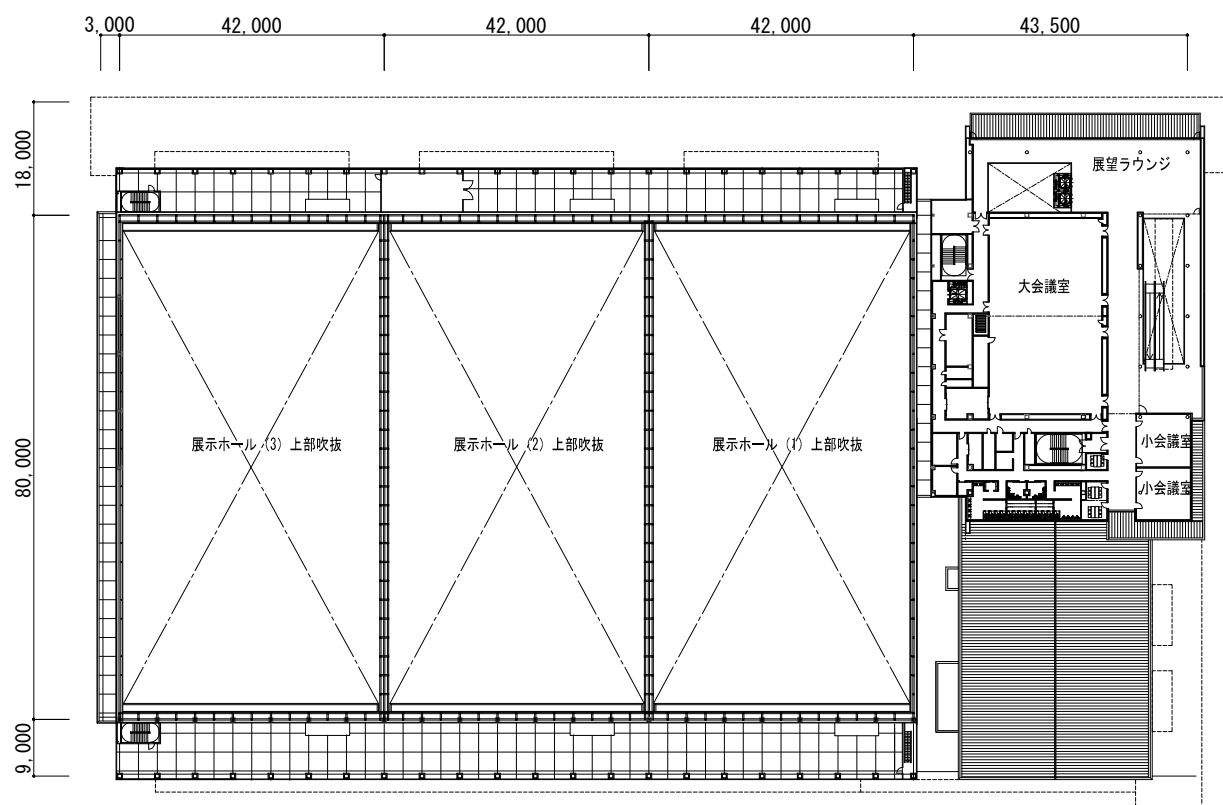


4階平面図

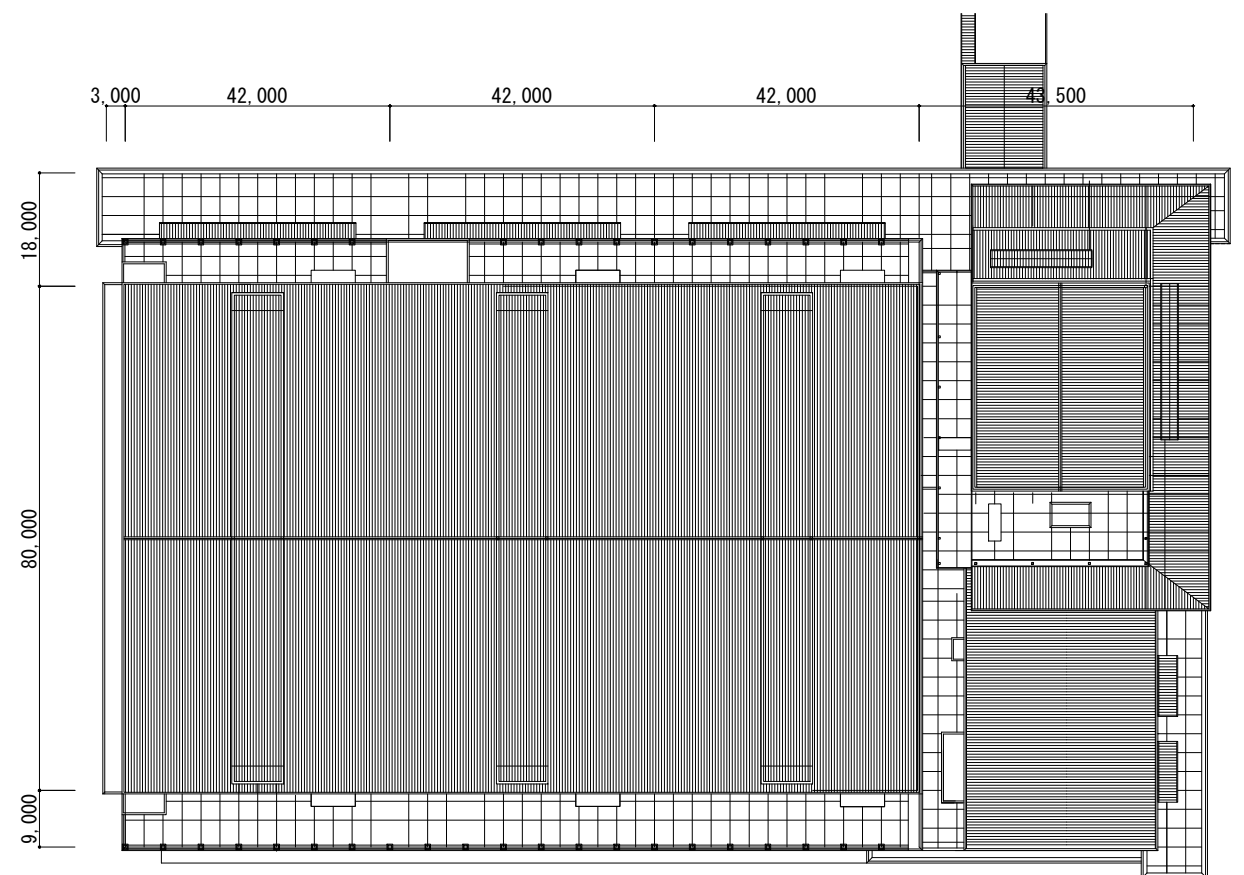


屋根伏図

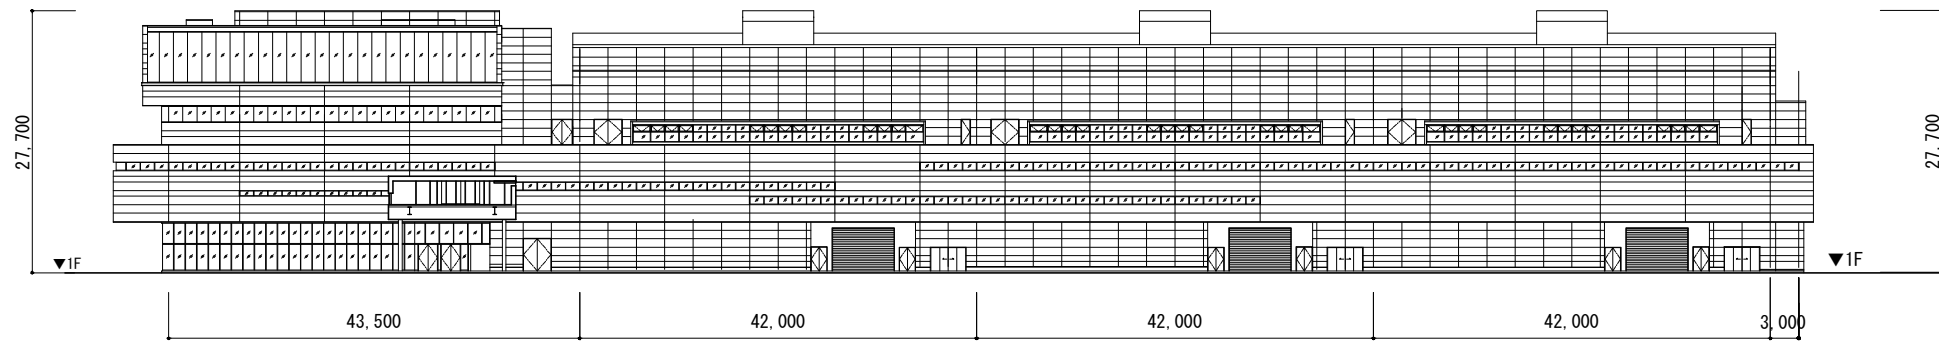


北側立面図

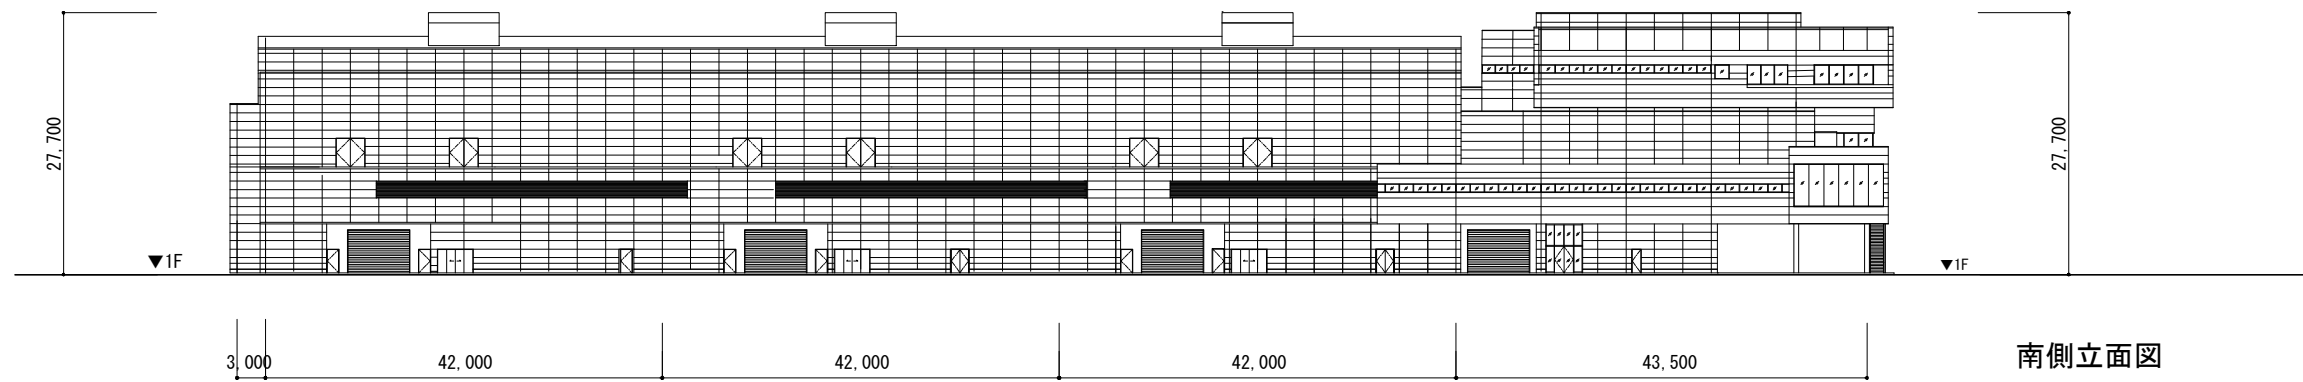

南側立面図

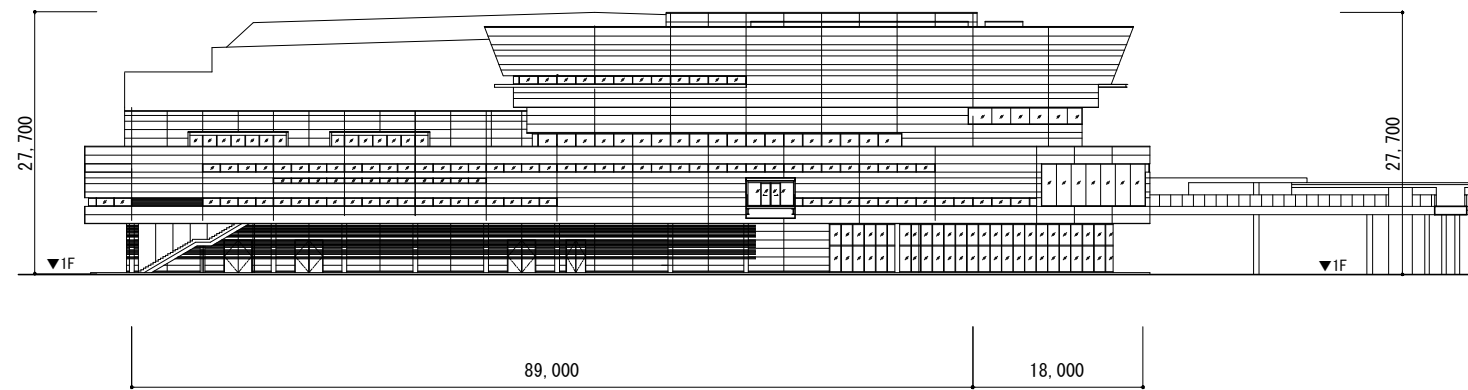

東側立面図

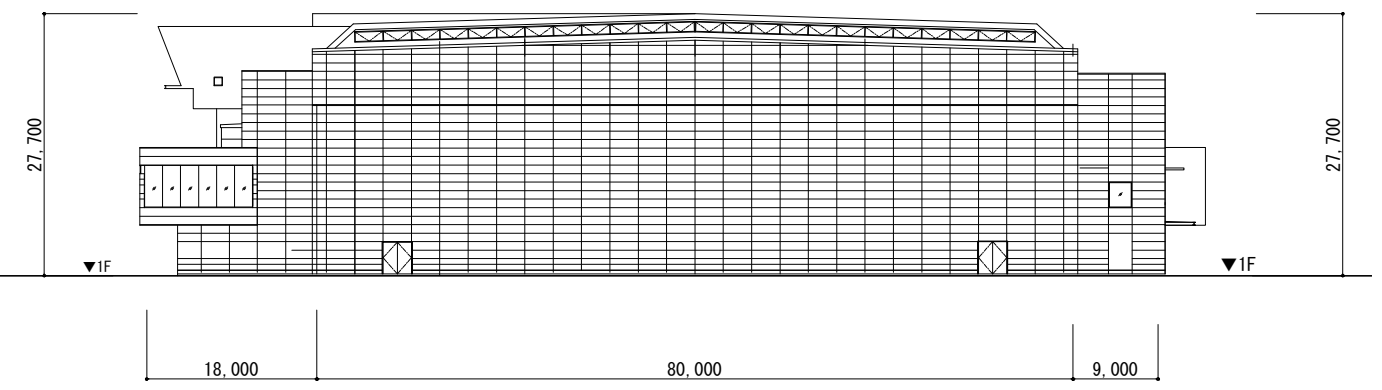

西側立面図

