

榛名都市計画道路の変更（群馬県決定）

都市計画道路中 3・3・1 号榛名幹線を 3・6・1 号榛名幹線に名称を改め、3・6・1 号榛名幹線ほか 2 路線を次のように変更する。

種 別	名 称		位 置			区 域	構 造				備 考
	番 号	路線名	起 点	終 点	主 な 経過地	延 長	構 造 形 式	車 の 線 数	幅 員	地表式の区間における鉄道等との 交差点の構造	
幹 線 街 路	3・6・1	榛名幹線	高崎市 本郷町 字嶋上	高崎市 下里見町 字堂尾根	高崎市下 里見町字 天神前	約4,070m		2車線	10.5m		
	構造形式の内訳		高崎市 本郷町 字広神	高崎市 本郷町 字鶴楽		約500m	掘割式		15m		
			高崎市 下里見町 字北川原	高崎市 下里見町 字中原		約740m	嵩上式		m 8～ 14.5		
						約2,830m	地表式		m 10.5～ 18	幹線街路と平面交差 1 箇所	
	3・4・2	里見幹線	高崎市 上里見町 字天水	高崎市 下里見町 字小五郎 谷戸	高崎市 中里見町 字塚崎	約5,640m	地表式	2車線	17m	幹線街路榛名幹線と立体交差 幹線街路と平面交差 3 箇所	
	3・4・4	下室田本 郷線	高崎市 下室田町 字宮谷戸	高崎市 本郷町 字後側	高崎市 神戸町 字西田	約6,720m	地表式	2車線	16m	幹線街路と平面交差 2 箇所	

理 由

都市計画道路 3・3・1 号榛名幹線は、西毛広域幹線道路の一部を担い、県央地域と西毛地域を結ぶ重要な主要幹線道路であり、開通することによる周辺の交通渋滞の緩和、走行経費の減少、交通事故の減少等の整備効果が期待される道路である。

今回、当該路線の効率的・効果的な事業の実施に向け、将来交通需要予測による検証を行い、予測された計画交通量に対応した幅員の見直しを行い、本案のとおり変更を行うものである。

また、3・4・2 号里見幹線及び 3・4・4 号下室田本郷線について、道路としてのネットワーク形成の観点から併せて変更するものである。

都市計画道路新旧対照表

(変更前)


種別	名 称		位 置			区 域	構 造				備 考
	番 号	路線名	起 点	終 点	主 な 経過地	延 長	構造形式	車線の数	幅員	地表式の区間における鉄道等との交差点の構造	
幹線街路	3・3・1	榛名幹線	高崎市本郷町字鳴上	高崎市中里見町字堂尾根	高崎市中里見町字天神前	約4,070m			25m		
	構造形式の内訳		高崎市中里見町字堂尾根	高崎市中里見町字堂尾根		約390m	地下式		m 10.25 × 2		
						約3,680m	地表式		m 10.25 × 2 ~ 35.2	県道と平面交差 2 箇所 国道406号と立体交差	
	3・4・2	里見幹線	高崎市中里見町字天水	高崎市中里見町字小五郎谷戸	高崎市中里見町字塚崎	約5,640m	地表式		17m	幹線街路榛名幹線と立体交差 幹線街路と平面交差 3 箇所	
	3・4・4	下室田本郷線	高崎市中里見町字宮谷戸	高崎市中里見町字後側	高崎市中里見町字西田	約6,720m	地表式		16m	幹線街路と平面交差 2 箇所	

(変更後)

種別	名 称		位 置			区 域	構 造				備 考
	番 号	路線名	起 点	終 点	主 な 経過地	延 長	構造形式	車線の数	幅員	地表式の区間における鉄道等との交差点の構造	
幹線街路	3・6・1	榛名幹線	高崎市本郷町字鳴上	高崎市中里見町字堂尾根	高崎市中里見町字天神前	約4,070m		2車線	10.5m		
	構造形式の内訳		高崎市中里見町字堂尾根	高崎市中里見町字堂尾根		約500m	掘割式		15m		
			高崎市中里見町字北川原	高崎市中里見町字中原		約740m	嵩上式		m 8 ~ 14.5		
						約2,830m	地表式		m 10.5 ~ 18	幹線街路と平面交差 1 箇所	
	3・4・2	里見幹線	高崎市中里見町字天水	高崎市中里見町字小五郎谷戸	高崎市中里見町字塚崎	約5,640m	地表式	2車線	17m	幹線街路榛名幹線と立体交差 幹線街路と平面交差 3 箇所	
	3・4・4	下室田本郷線	高崎市中里見町字宮谷戸	高崎市中里見町字後側	高崎市中里見町字西田	約6,720m	地表式	2車線	16m	幹線街路と平面交差 2 箇所	

榛名都市計画図

総括図

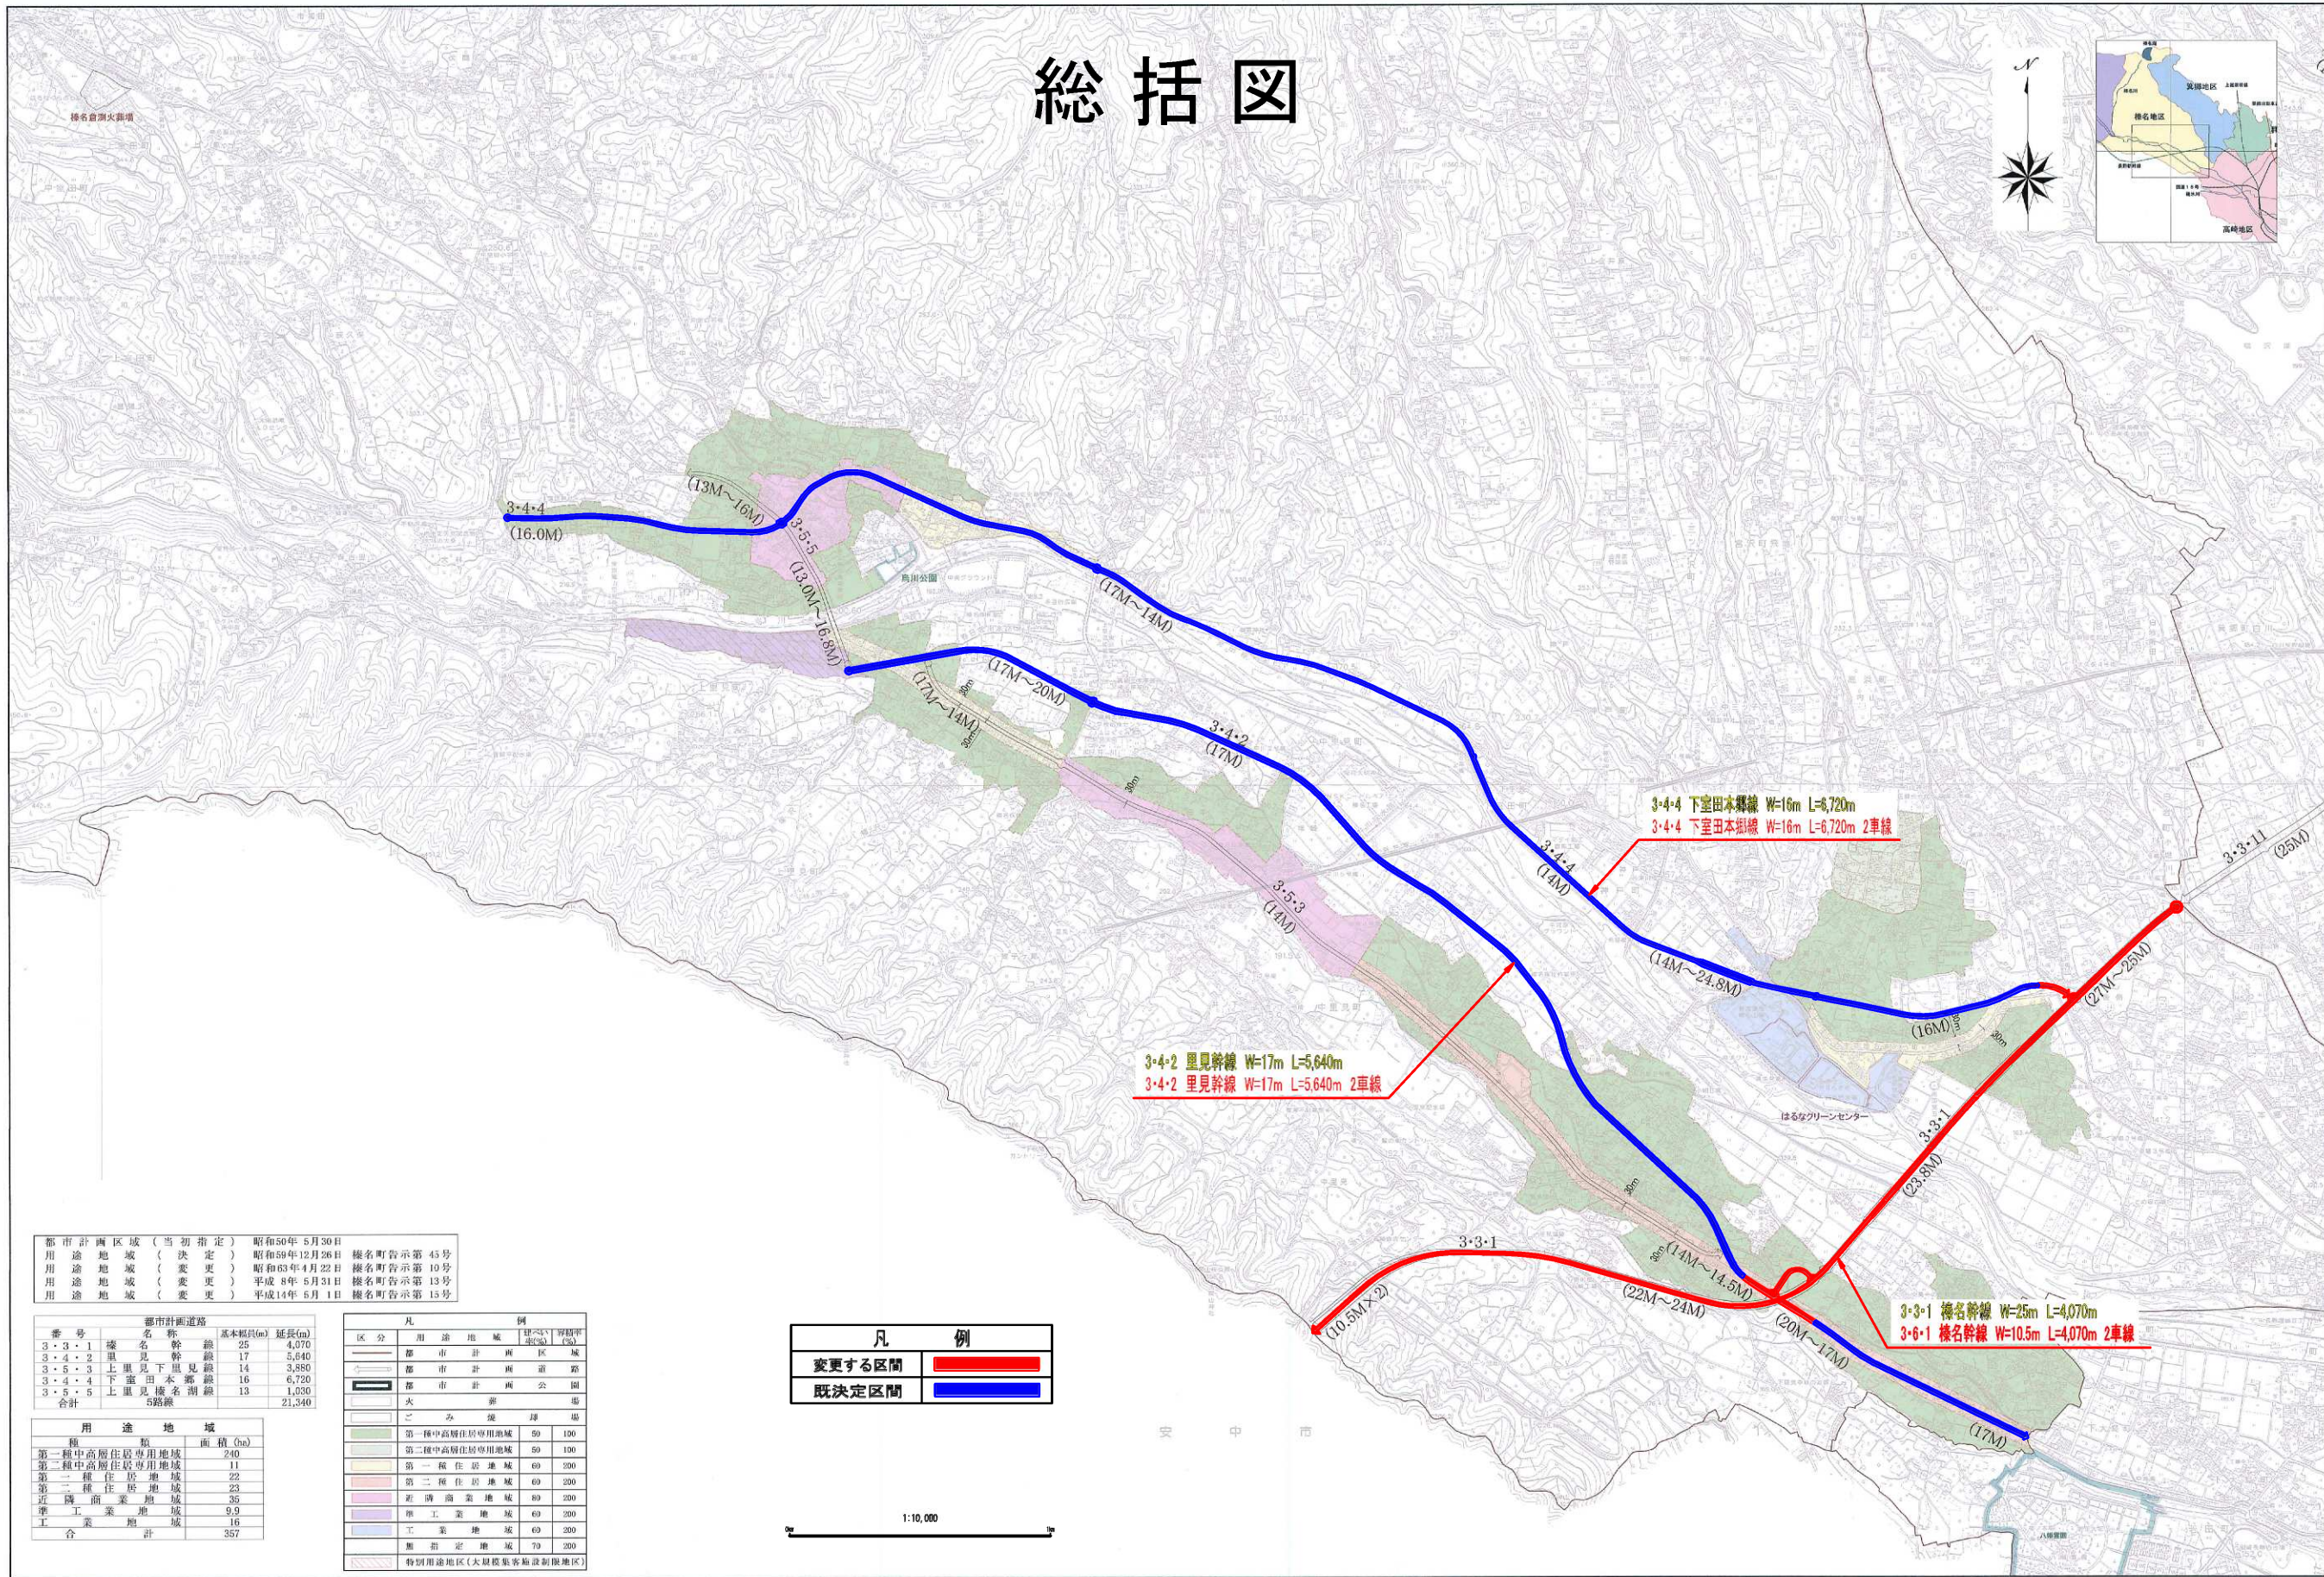

都市計画区域(当初指定)	昭和50年5月30日	榛名町告示第43号
用途地域(決定)	昭和59年12月28日	榛名町告示第19号
用途地域(変更)	昭和63年4月22日	榛名町告示第13号
用途地域(変更)	平成8年6月31日	榛名町告示第13号
用途地域(変更)	平成14年6月1日	榛名町告示第13号

番号	名称	基本幅(m)	延長(m)
3・3・1	榛名幹線	25	4,070
3・4・2	里見幹線	17	5,640
3・5・3	上里見下里見幹線	14	3,880
3・4・4	下室田本郷幹線	16	6,720
3・5・5	上里見榛名湖線	13	1,030
合計	5路線		21,340

用途地域	面積(ha)
第一種中高層住居専用地域	240
第二種中高層住居専用地域	11
第一種住居地域	22
第二種住居地域	23
近隣商業地域	36
準工業地域	9.9
工業地域	16
合計	357

区分	用途地域	面積(ha)
第一種中高層住居専用地域	50	100
第二種中高層住居専用地域	50	100
第一種住居地域	60	300
第二種住居地域	60	300
近隣商業地域	80	300
準工業地域	60	300
工業地域	60	300
無指定地域	70	300
特別用途地区(大規模集客施設制限地区)		

凡 例	
変更する区間	
既決定区間	

1:10,000

1/10000

「この測量成果は、国土院院長の承認を得て、同院発行の
数納地図25000(地図画像)を複製したものである。
(承認番号 平19 総復第739号)」

注：本図は、都市計画の概要を示すもので、詳細は、市役所都市計画課でご確認ください。


国総航業株式会社調査
この図は、高崎市統合型地理情報システムを利用し、出力されたものである。

「この測量成果は、国土院院長の承認及び助言を得て
同院所管の測量機及び測量成果を使用して得たものである。
(承認番号)平18 関公 第48号」


著作権所有兼発行者 高崎市
許可なく複製を禁ずる

印刷 2009年(平成21年)10月

計 画 図 (3/3) S=1/2500

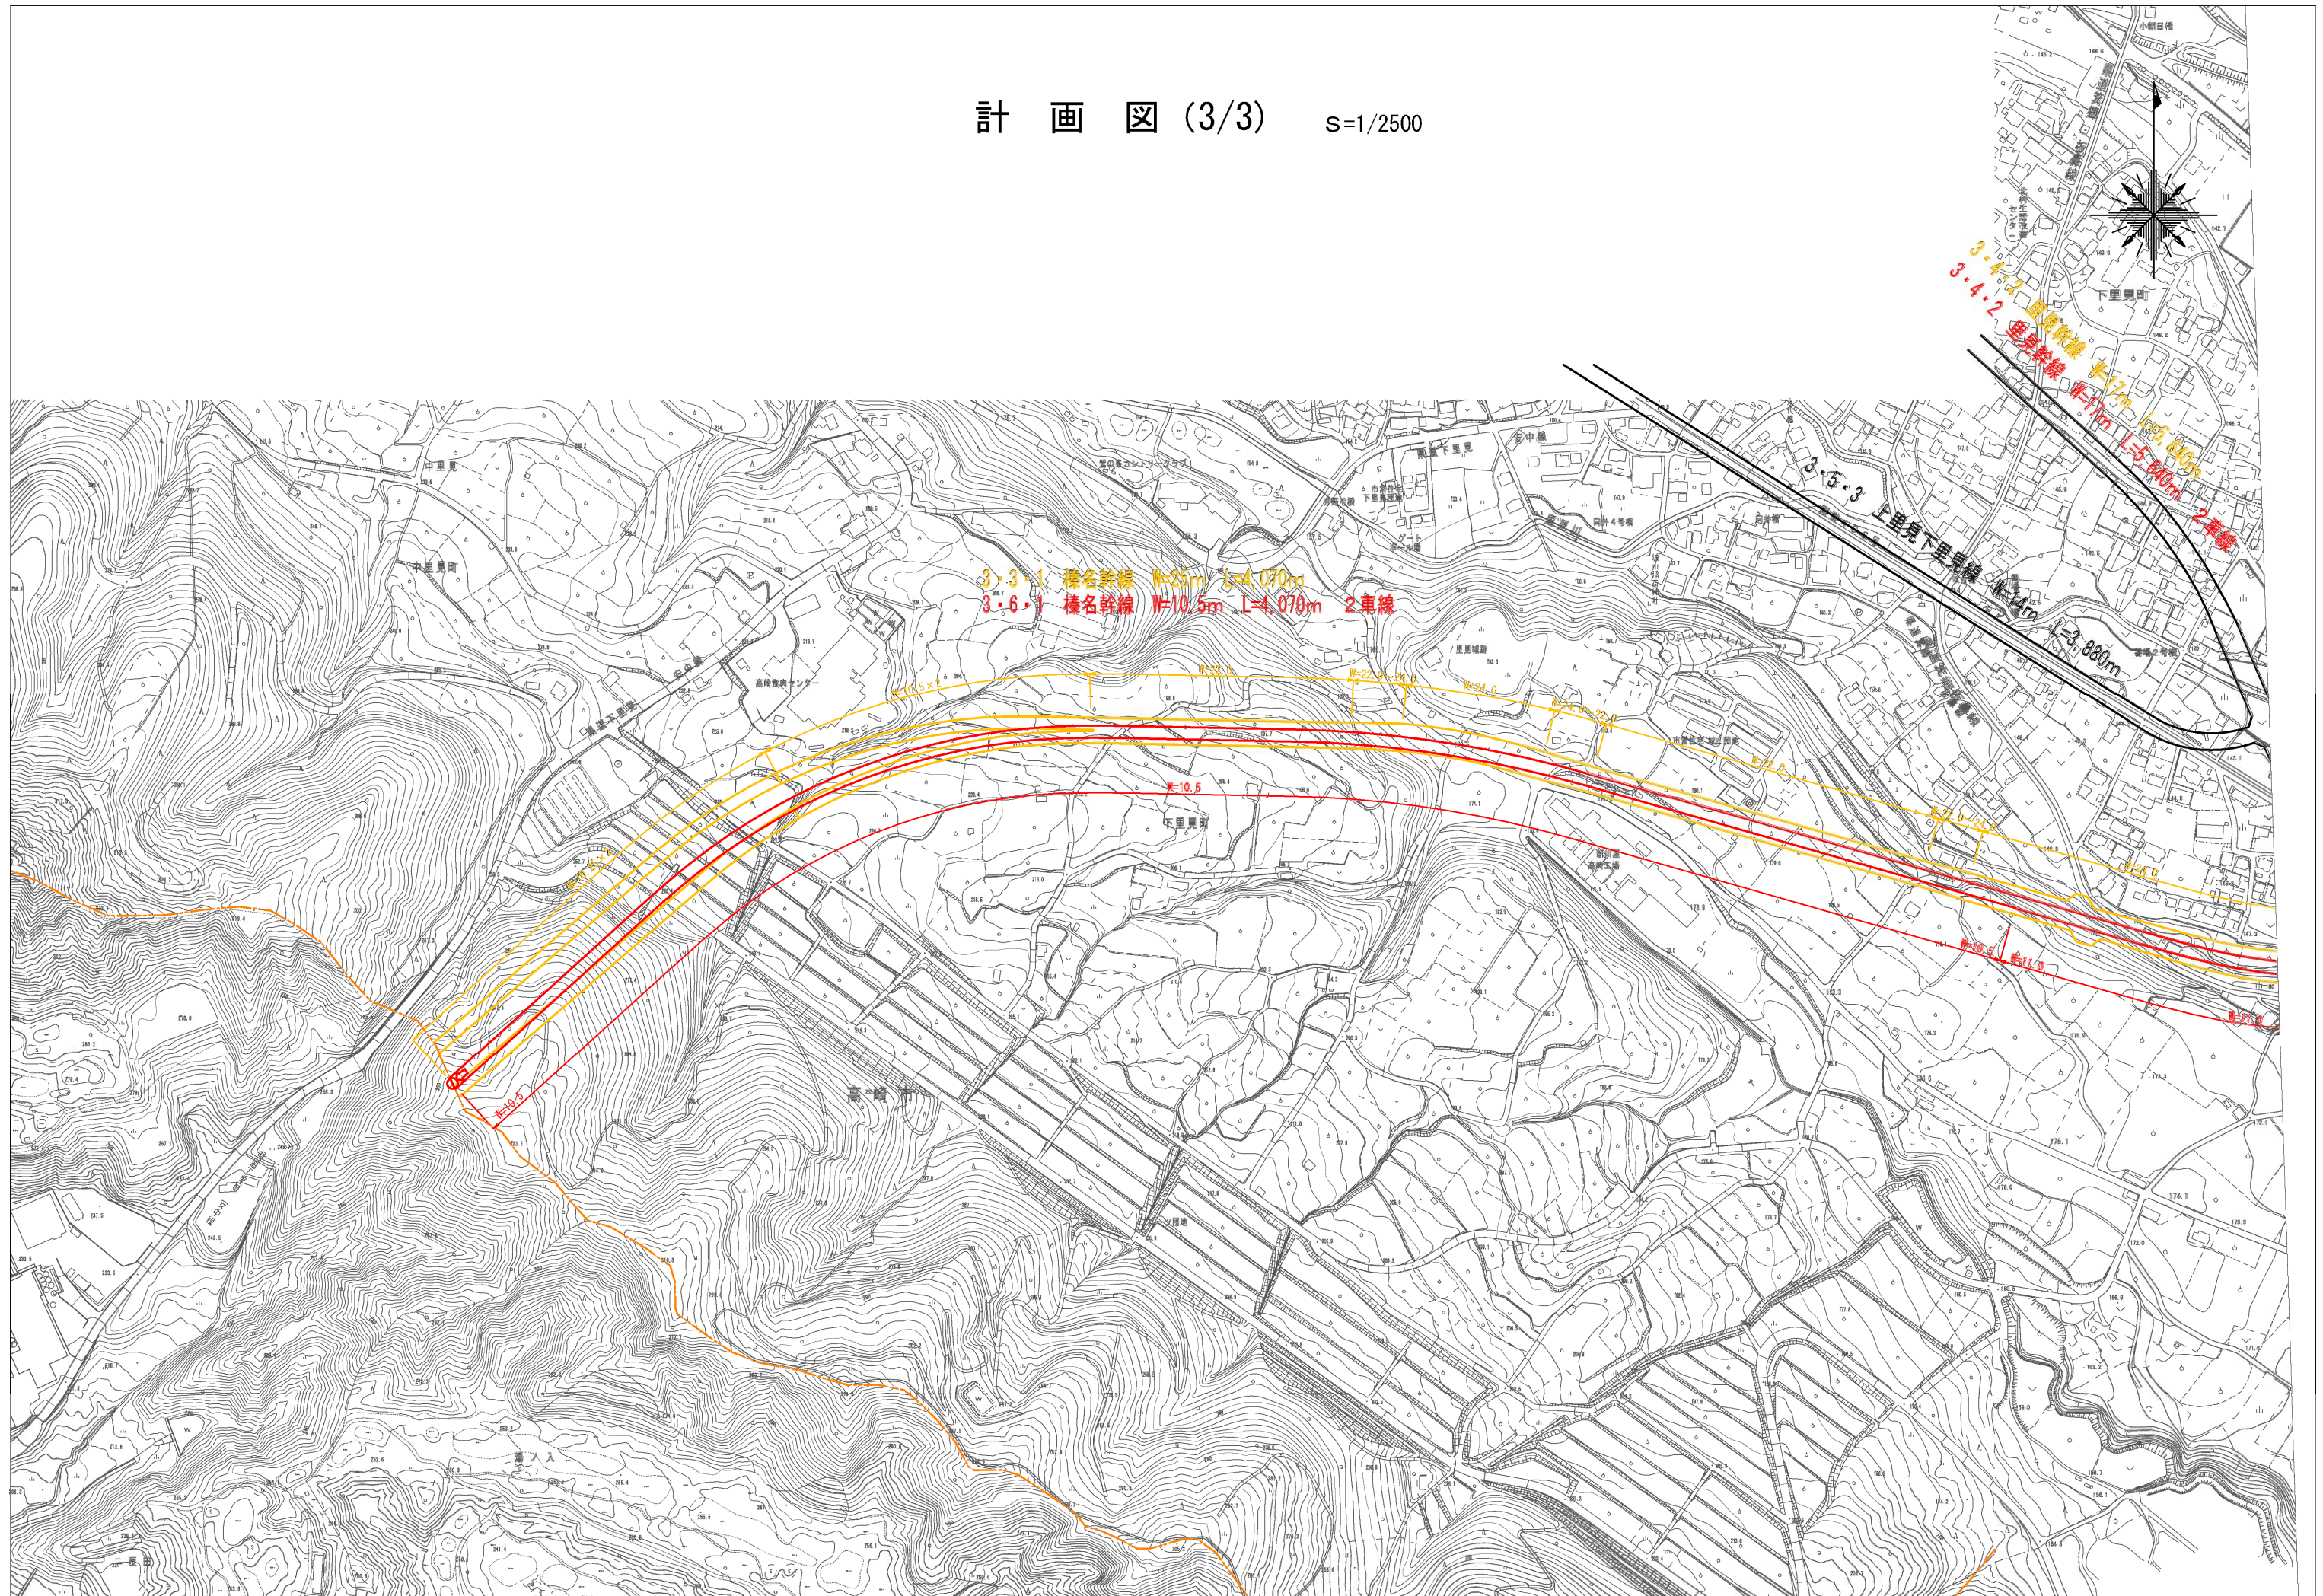

計 画 図 (2/3)
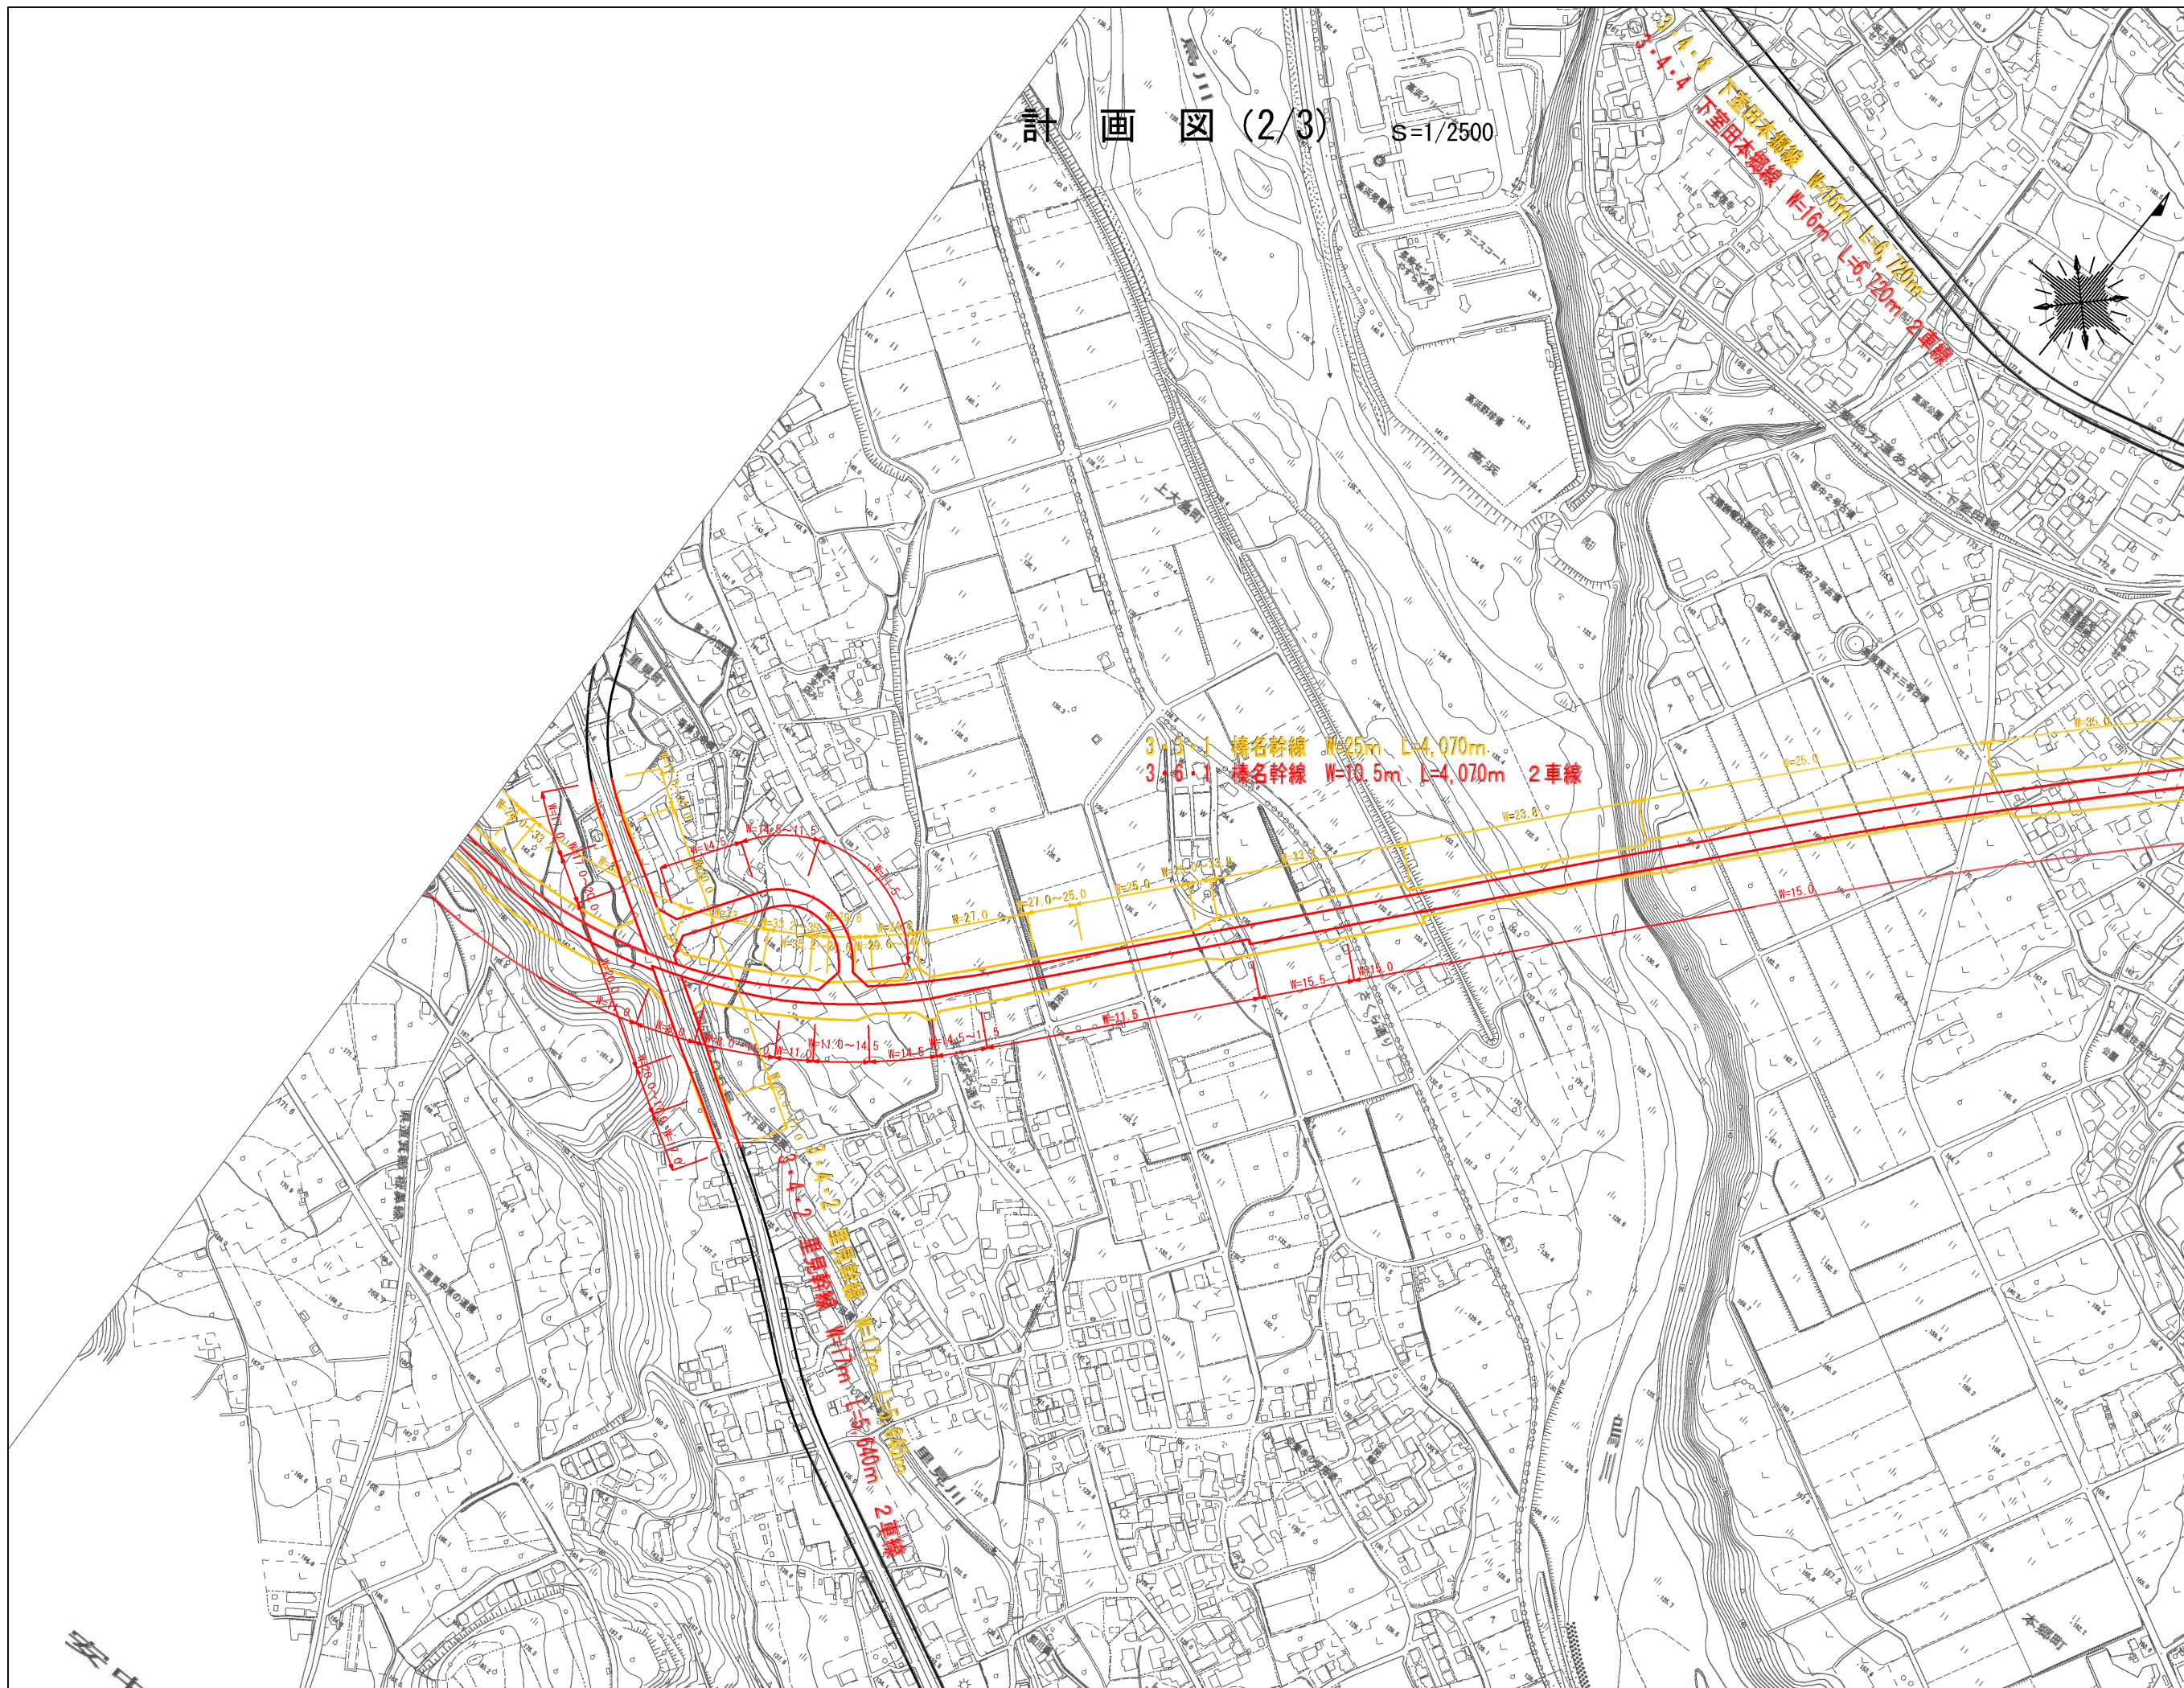
$$S = 1/2500$$


計 画 図 (1/3)

S=1/2500

